


MAPA INFORMACYJNA

1:1000

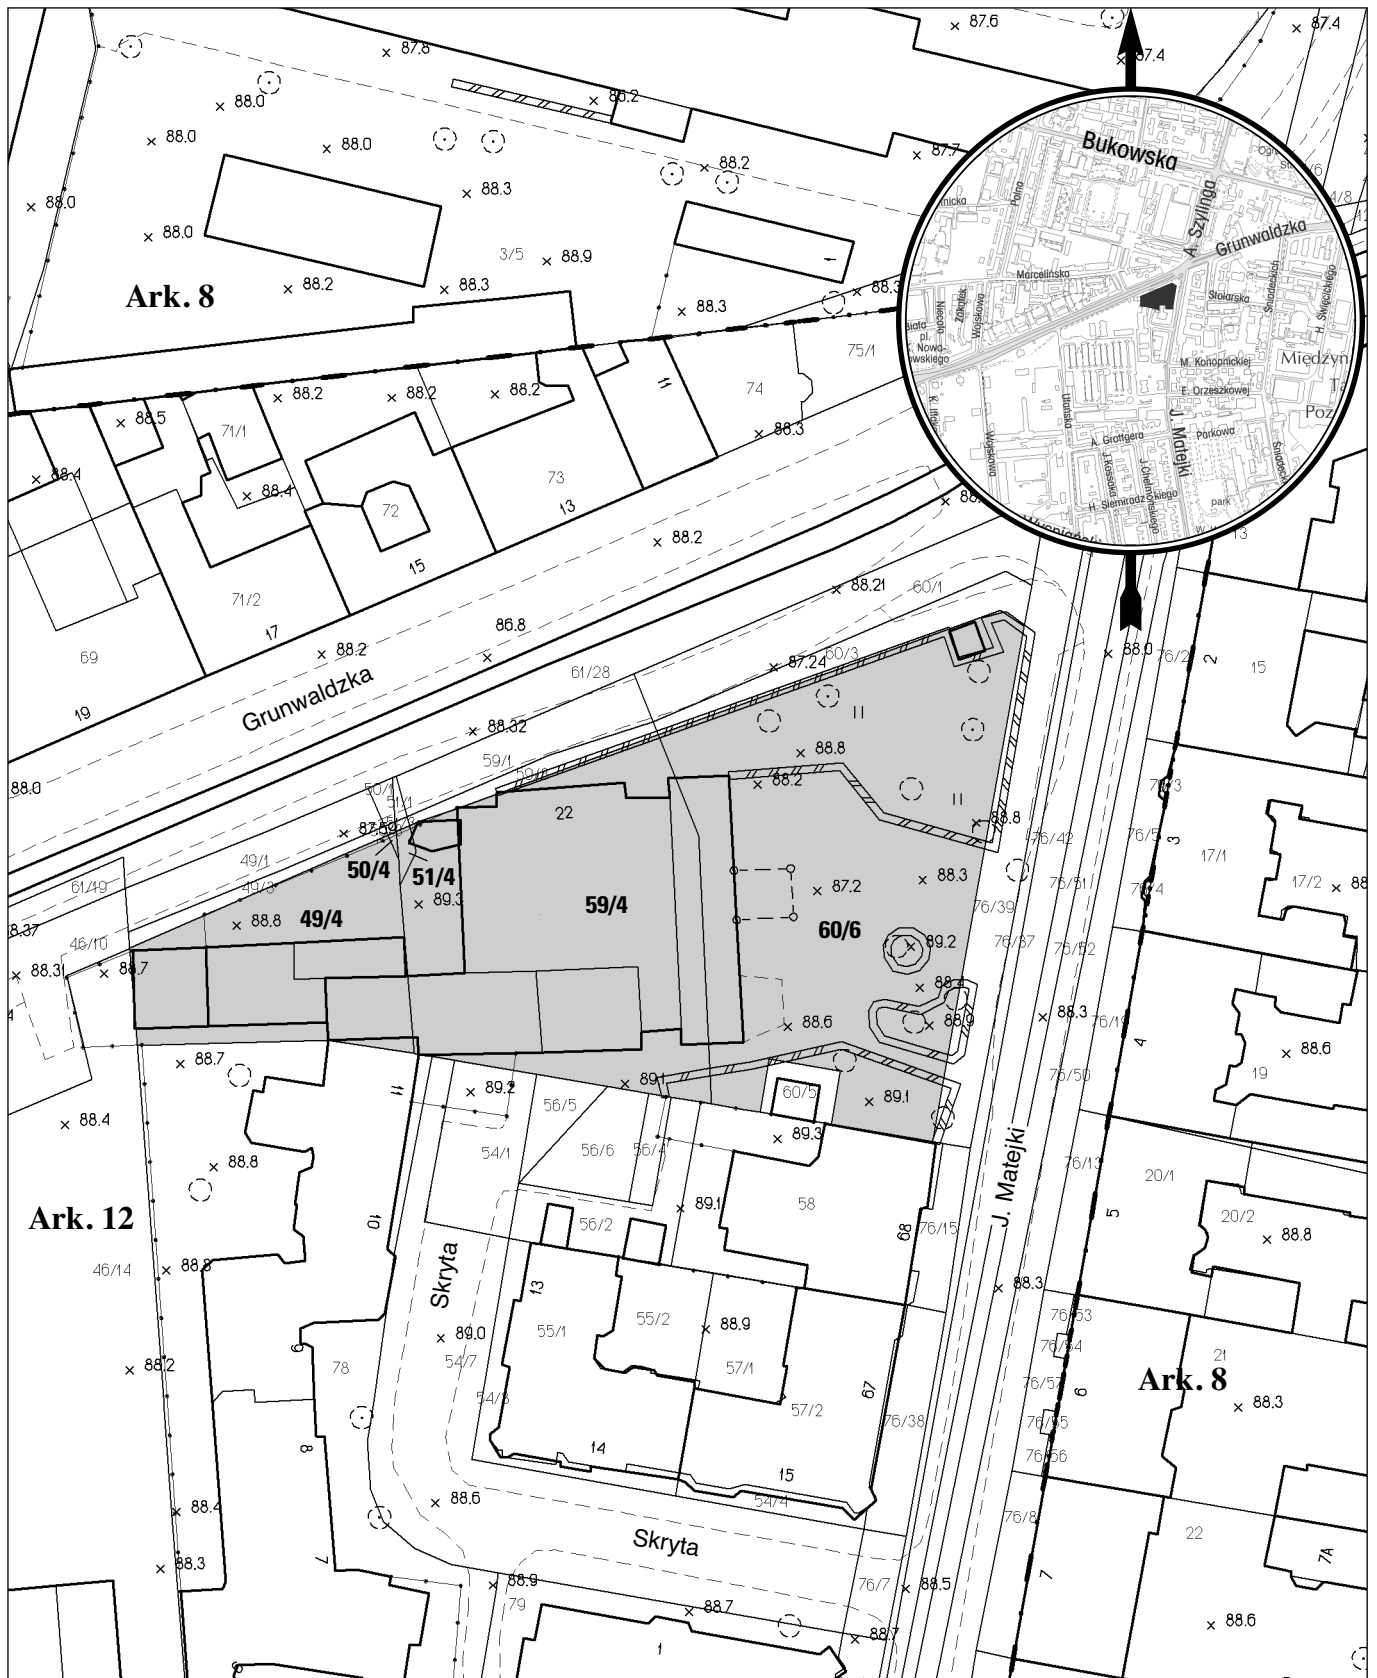

opracowanie - ZGKM GEOPOZ GKR/112/2010

obręb Łazarz, arkusz 12

działka nr	pow. m ²	KW	właściciel
49/4	731	P01P/00262442/8	Miasto Poznań
50/4	2	P01P/00262442/8	Miasto Poznań
51/4	13	P01P/00262442/8	Miasto Poznań
59/4	1528	P01P/00262442/8	Miasto Poznań
60/6	2178	P01P/00262442/8	Miasto Poznań
pow. łączna 4452 m ²			