


MAPA INFORMACYJNA

1:2000

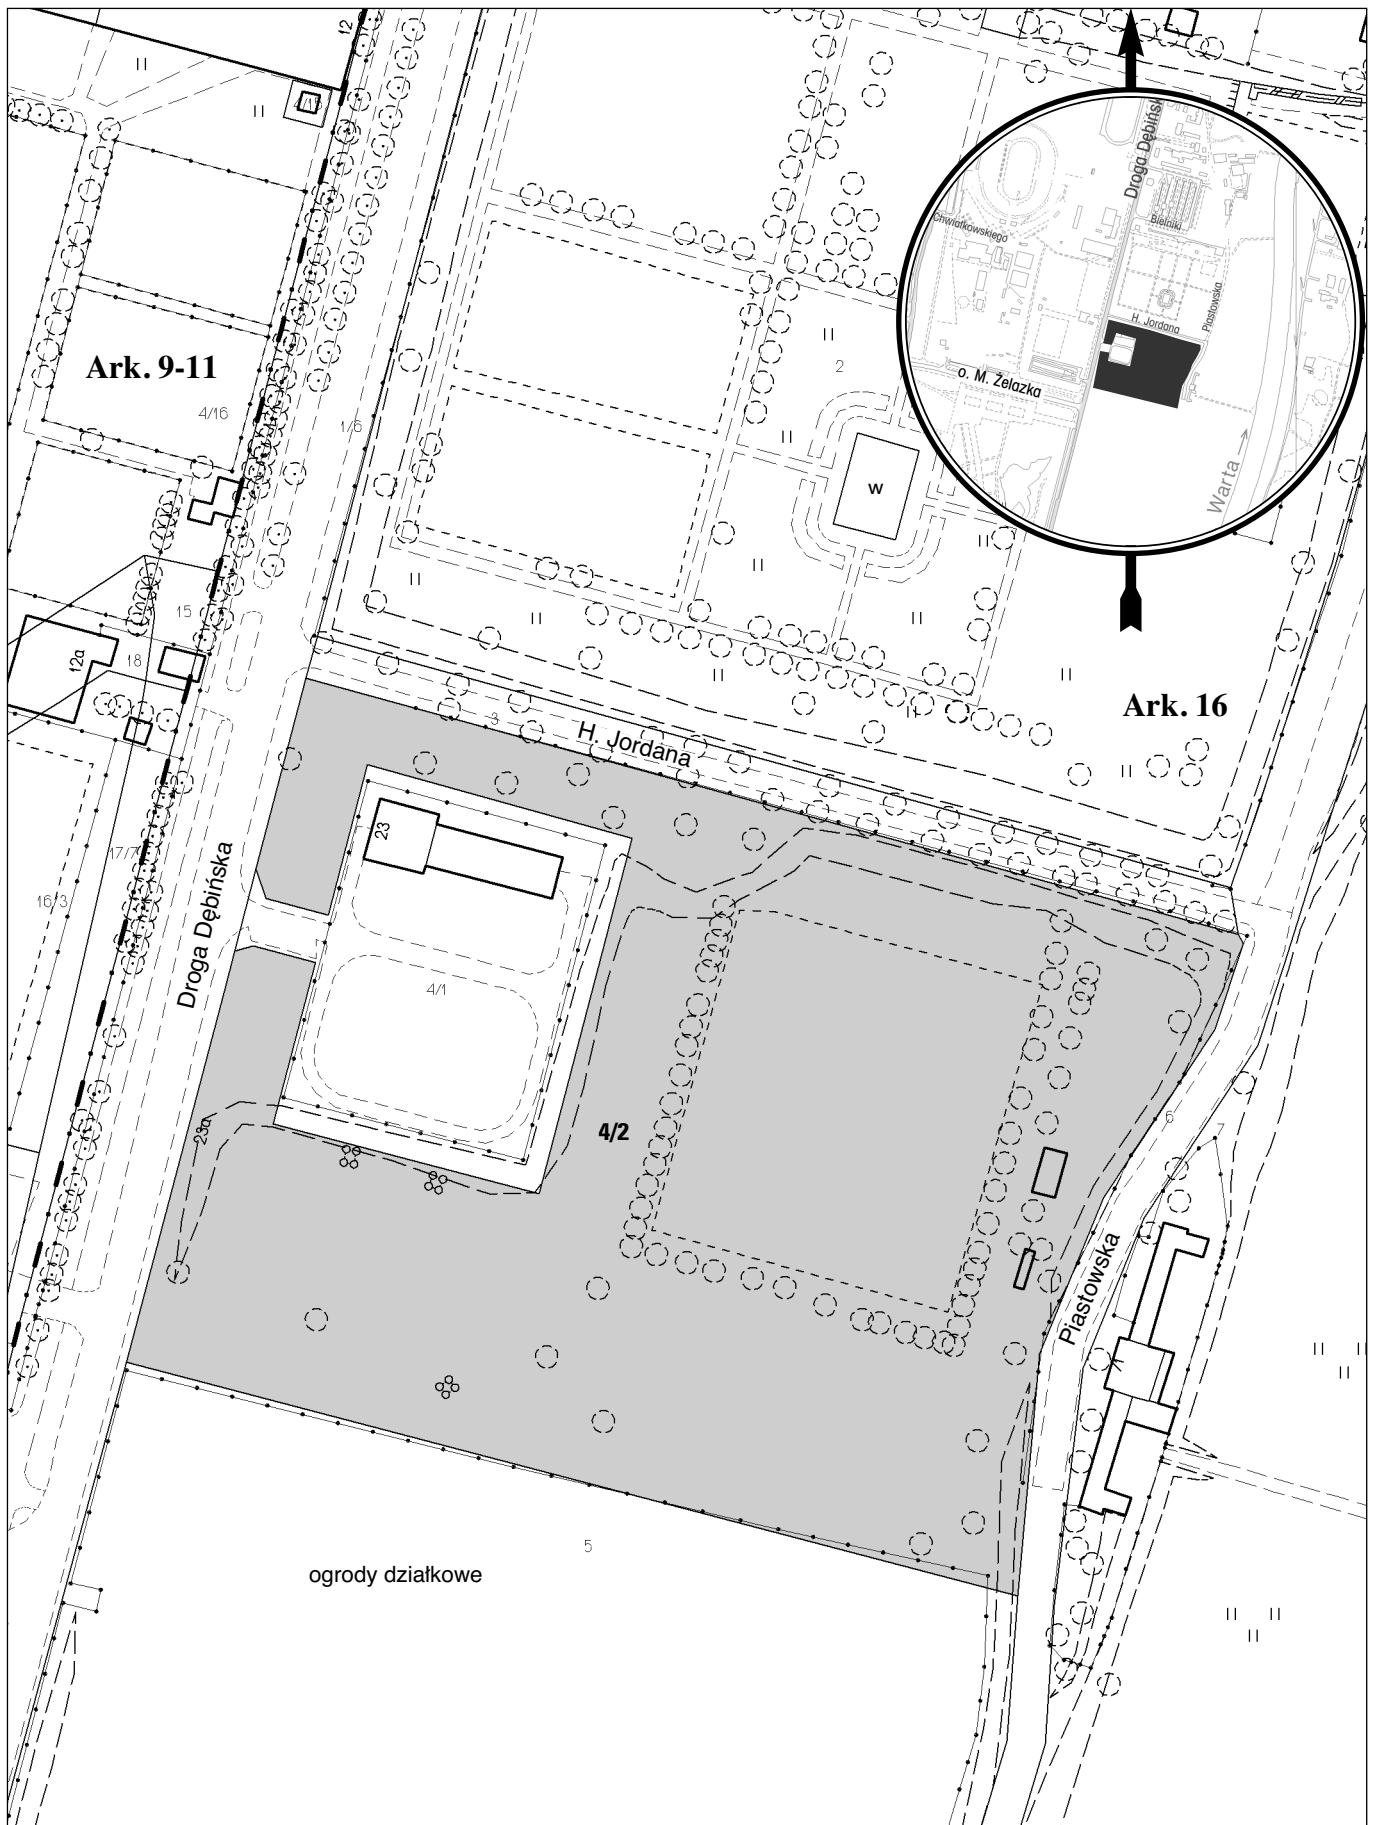

opracowanie - ZGIKM GEOPOZ GKR/103/2010

obręb Wilda, arkusz 16

działka nr
4/2

pow. m²
3 7635

KW
PO2P/00115944/9

właściciel
Miasto Poznań