


**Załącznik Nr 2 do uchwały Nr LXXIII/1158/VI/2014
RADY MIASTA POZNANIA
z dnia 30 września 2014r.**

**Mapa informacyjna
1:1000**

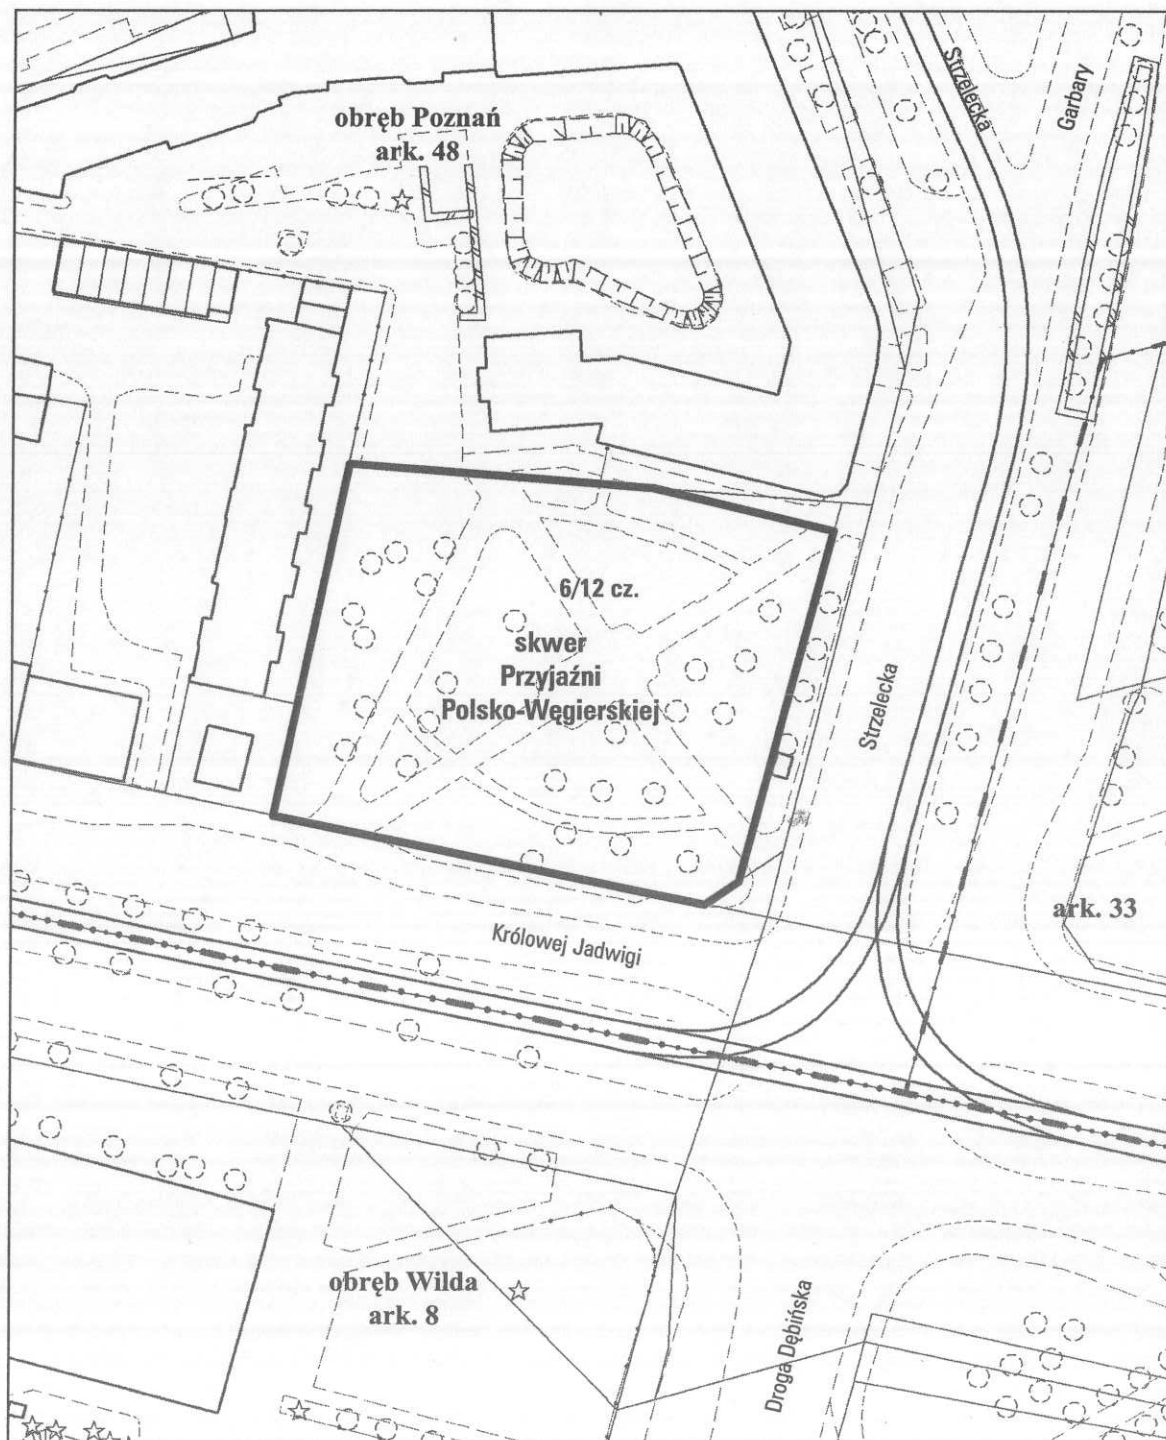

opracowanie - ZGKM GEOPÓZ, GKRI/26/2014

Miasto Poznań; obręb Poznań, arkusz 48