


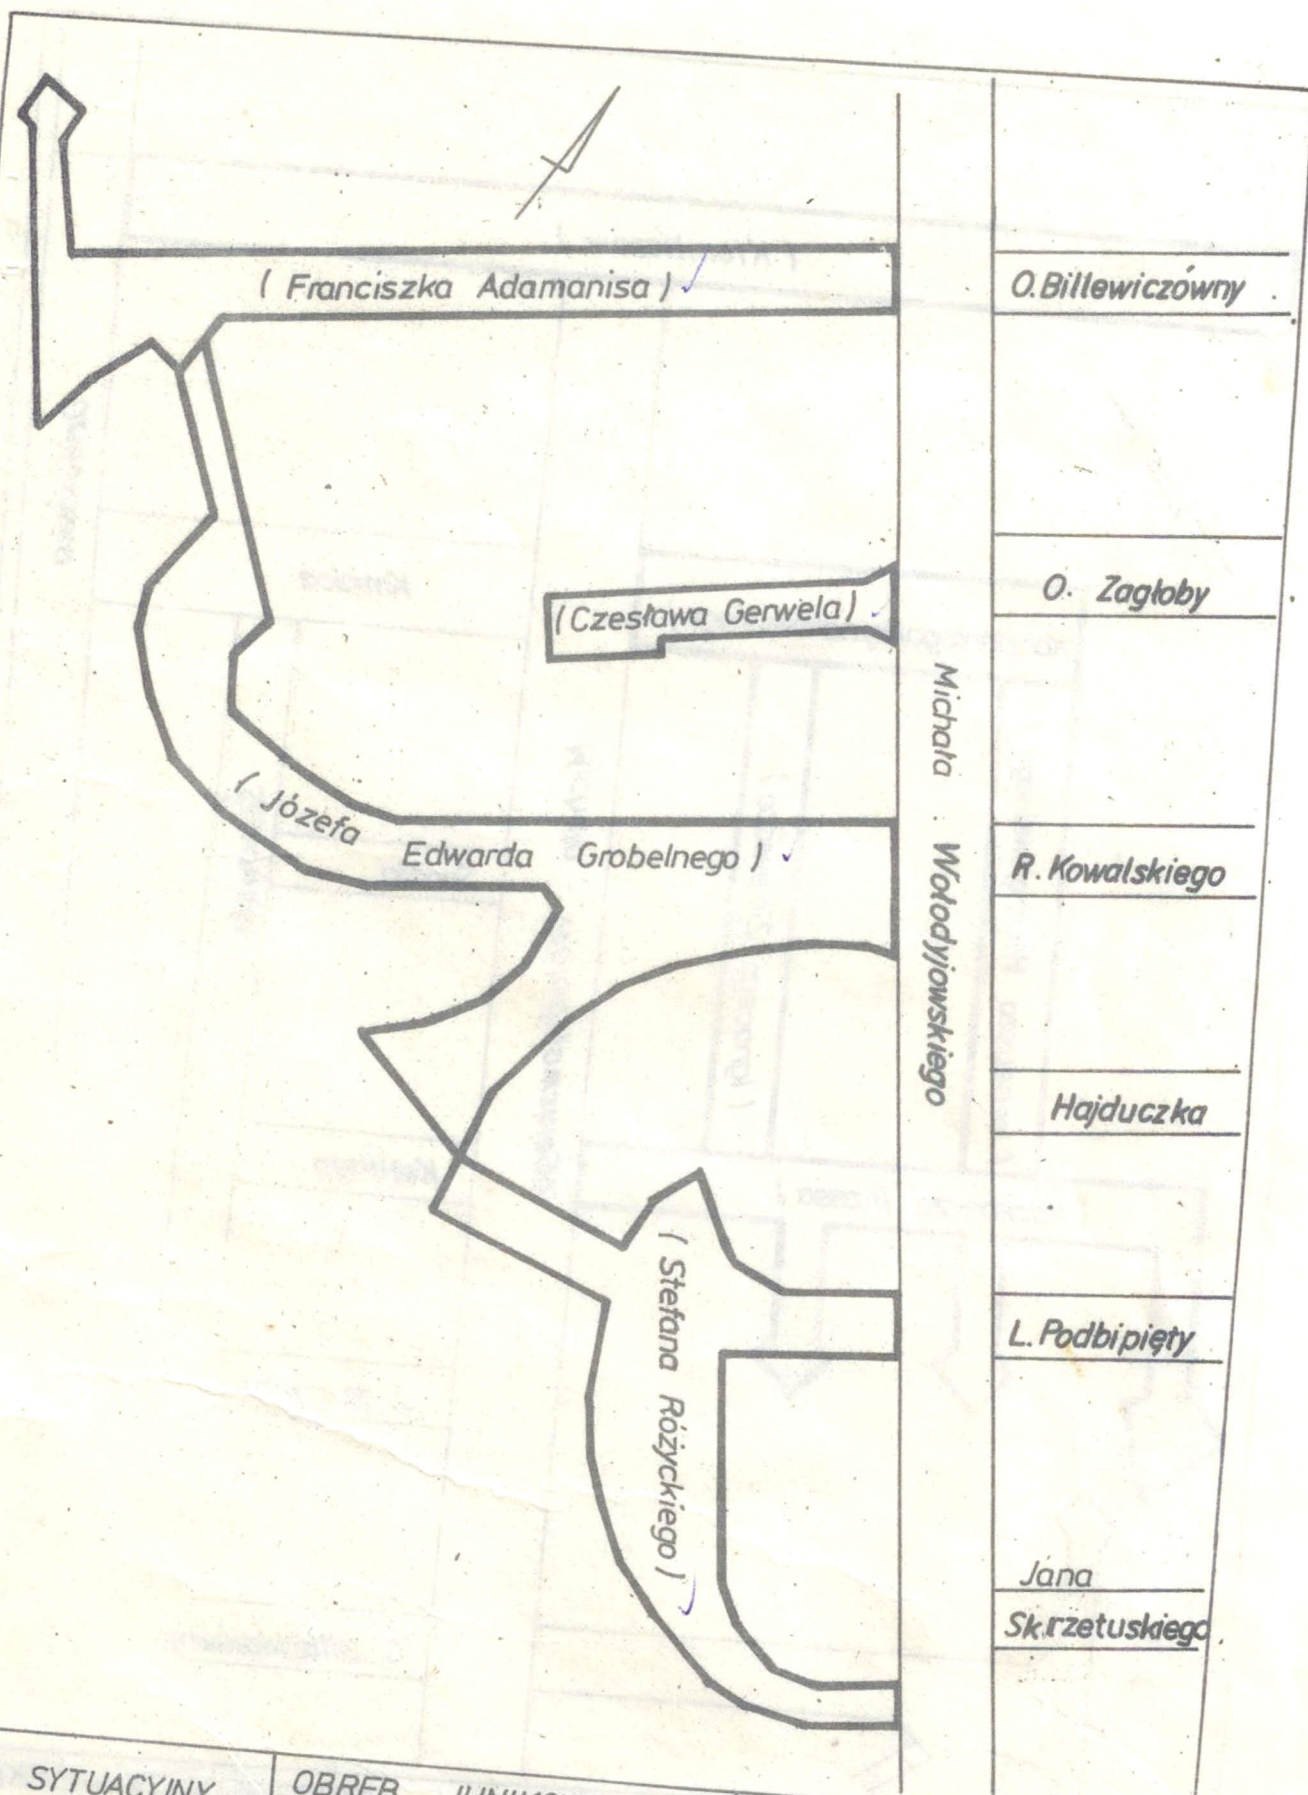

SZKIC SYTUACYJNY
NR 1


OBREB JUNIKOWO


ARKUSZ 23, 24

EKSPOZYTURA GRUNWALD

BIURO GEODETY MIEJSKIEGO
W POZNANIU

16. 01. 1983 r.

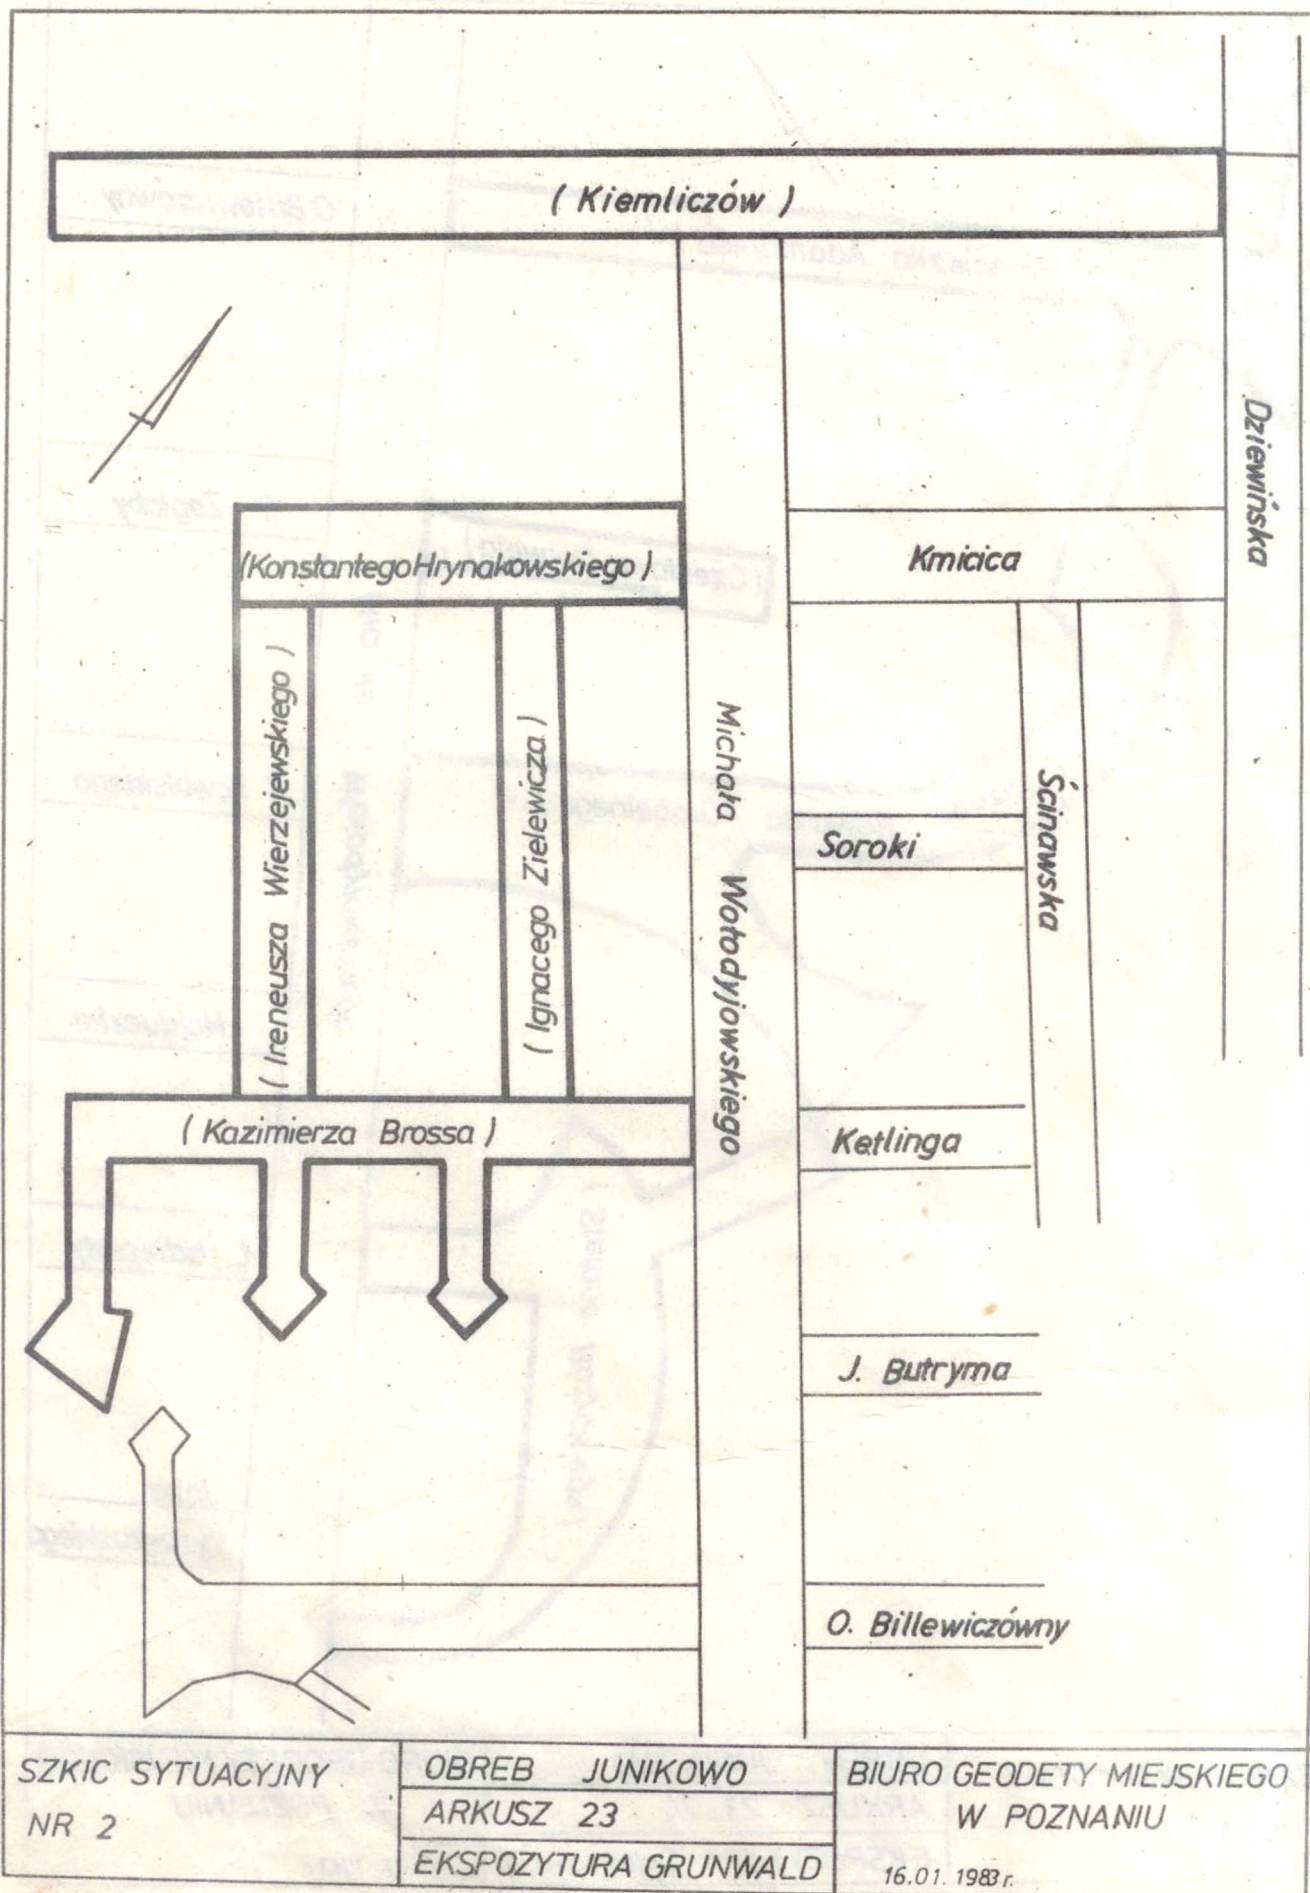

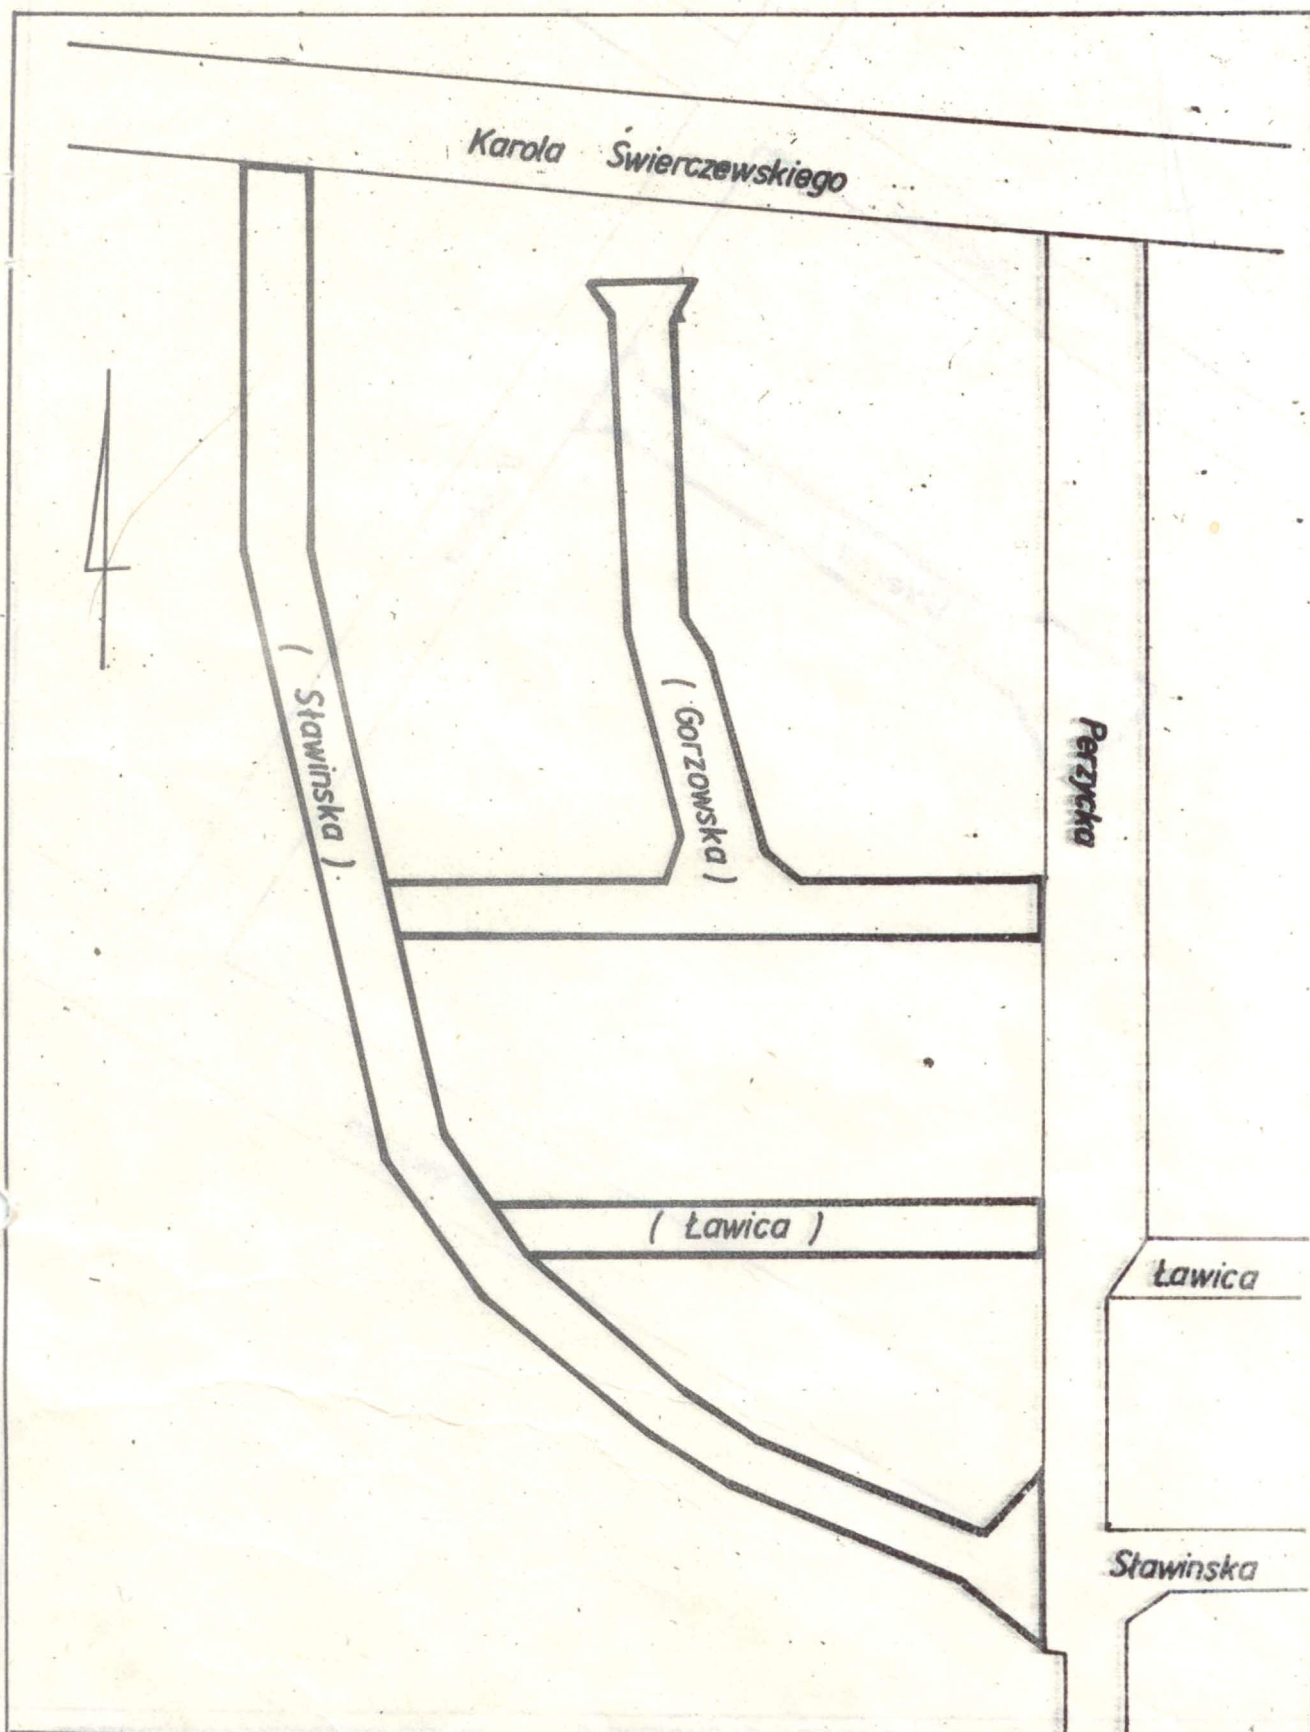

SZKIC SYTUACYJNY
NR 3


OBRĘB ŁAWICA

ARKUSZ 2b

EKSPOZYTURA GRUNWALD


BIURO GEODETY MIEJSKIEGO
W POZNANIU

16.01.1983 r.

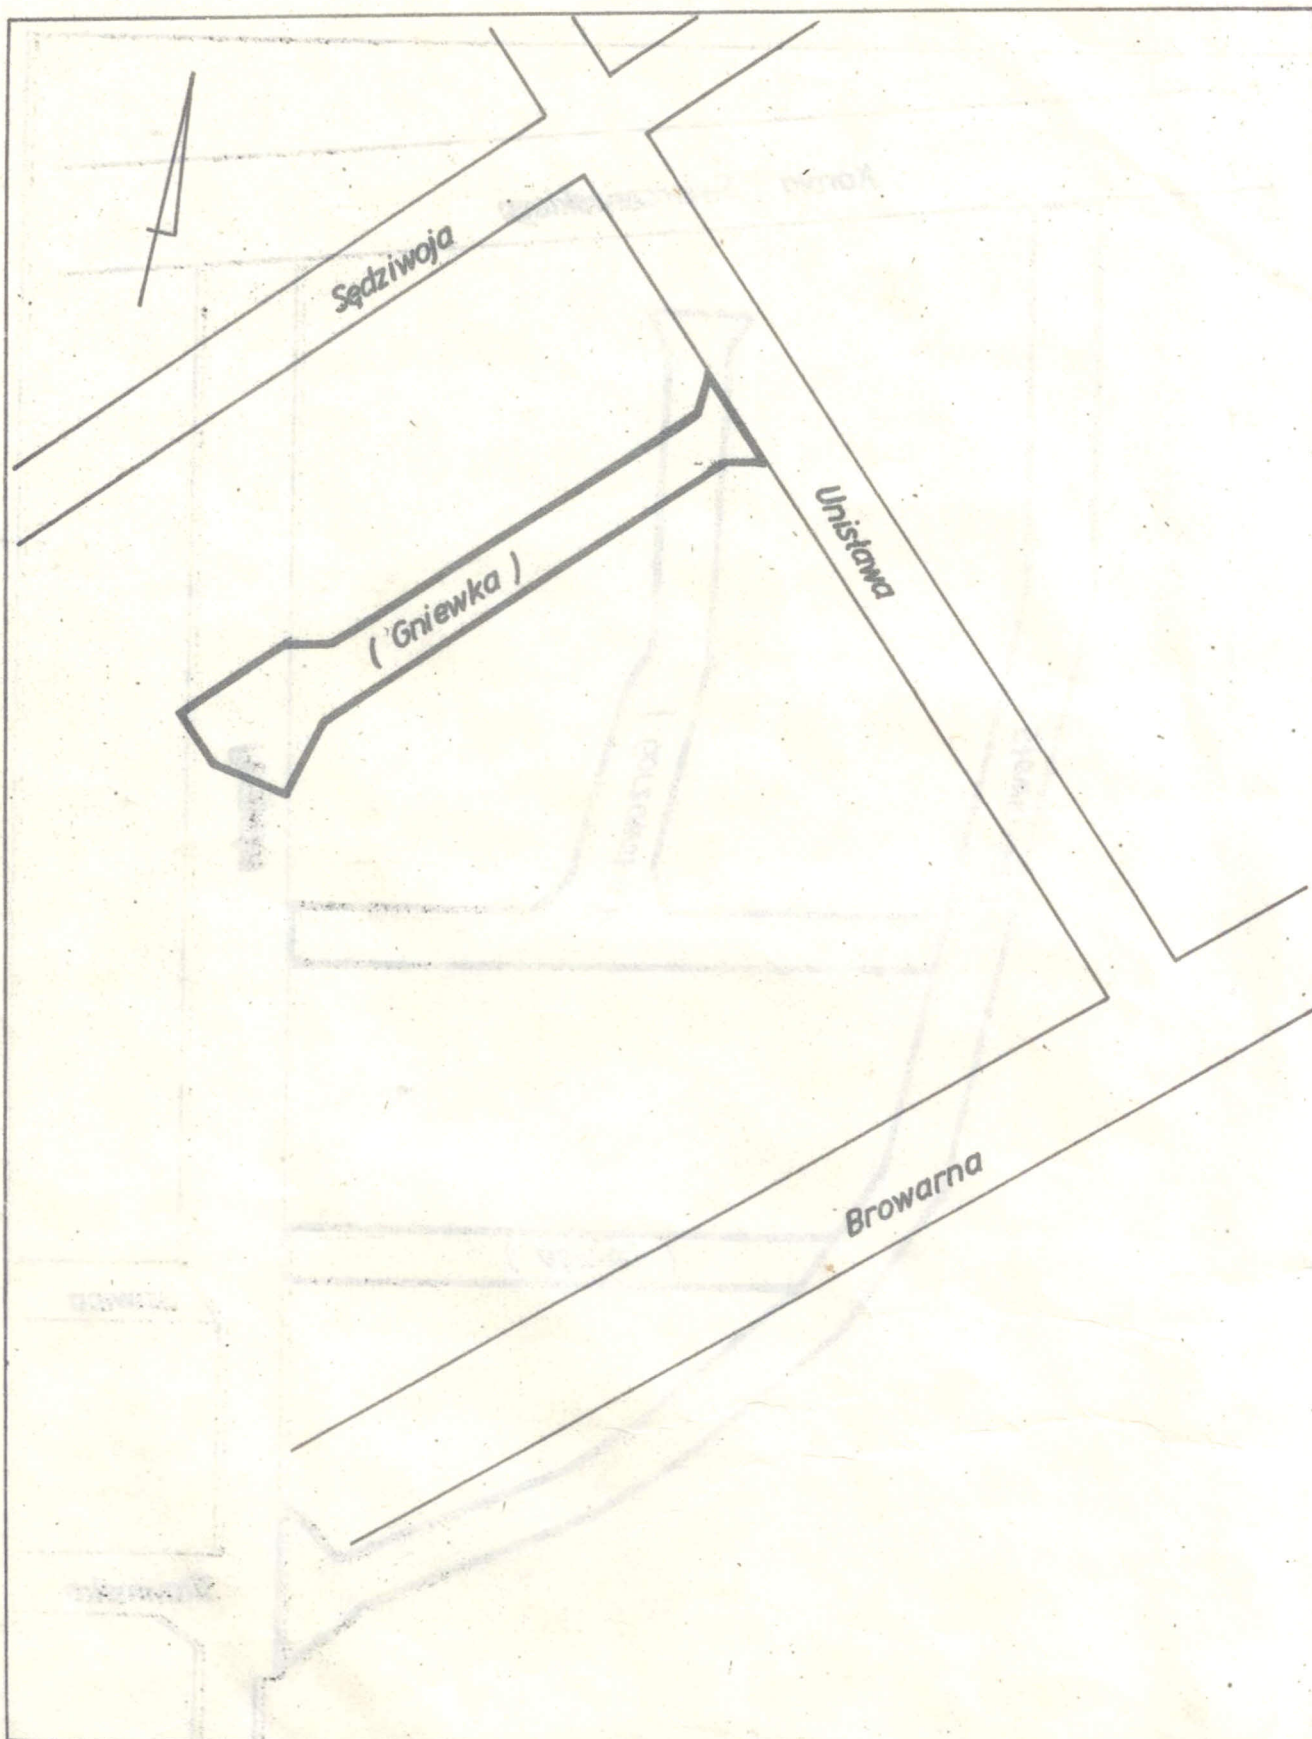

SZKIC SYTUACYJNY NR 4	OBREB GŁÓWIENIEC	BIURO GEODETY MIEJSKIEGO W POZNANIU
	ARKUSZ 34, 35	
	EKSPozytura NOWE M.	


16 01. 1983 r.

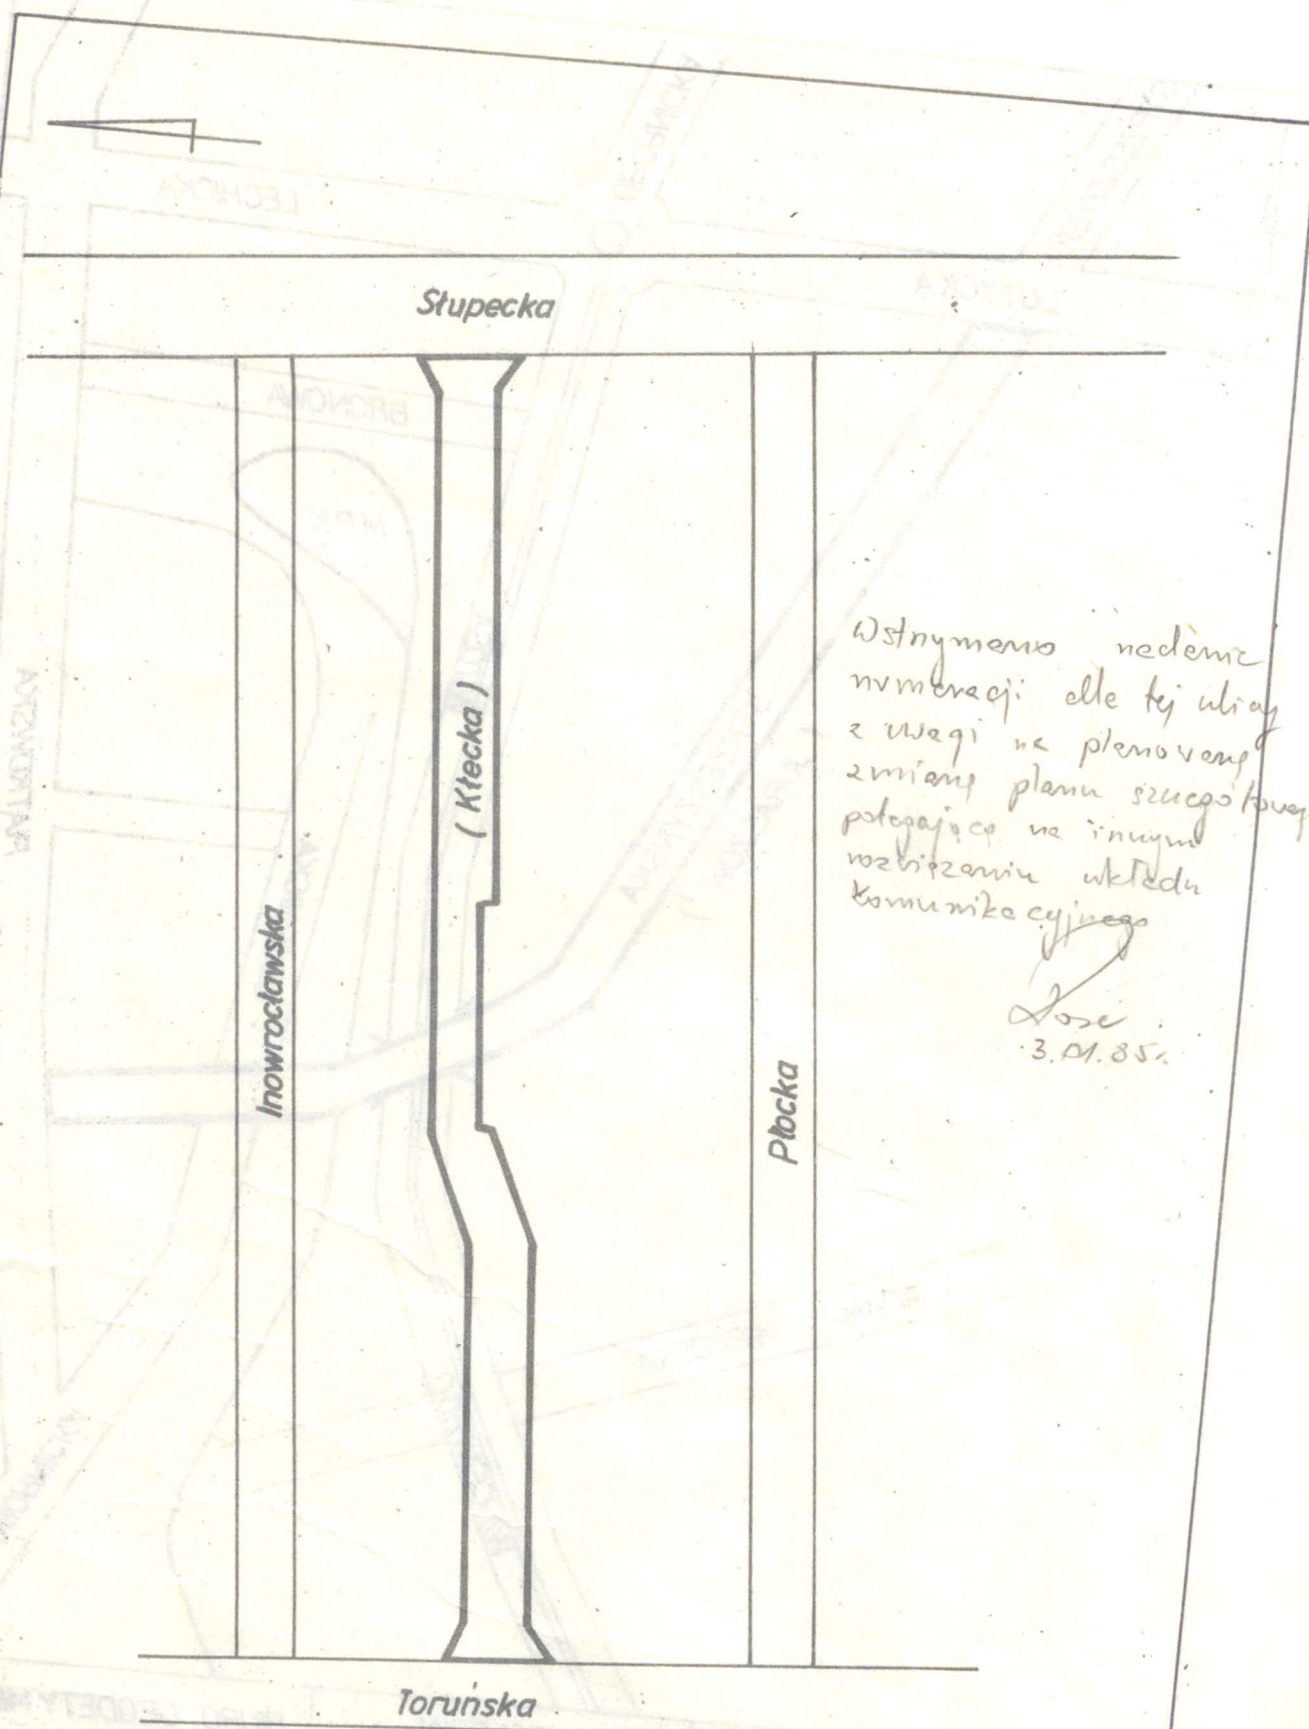

Wstąpnymu niedługo
numeracji alle tej ulicy
z uwagi na planowane
zmiany planu szczegółowego
podlegające na innym
wzbrzezaniu układu
komunikacyjnego

Łose
3.01.85.

SZKIC SYTUACYJNY NR 5	OBRĘB GŁÓWNA	BIURO GEODETY MIEJSKIEGO W POZNANIU
	ARKUSZ 29	
	EKSPOZYTURA NOWEM.	
		16.01.1983 r.

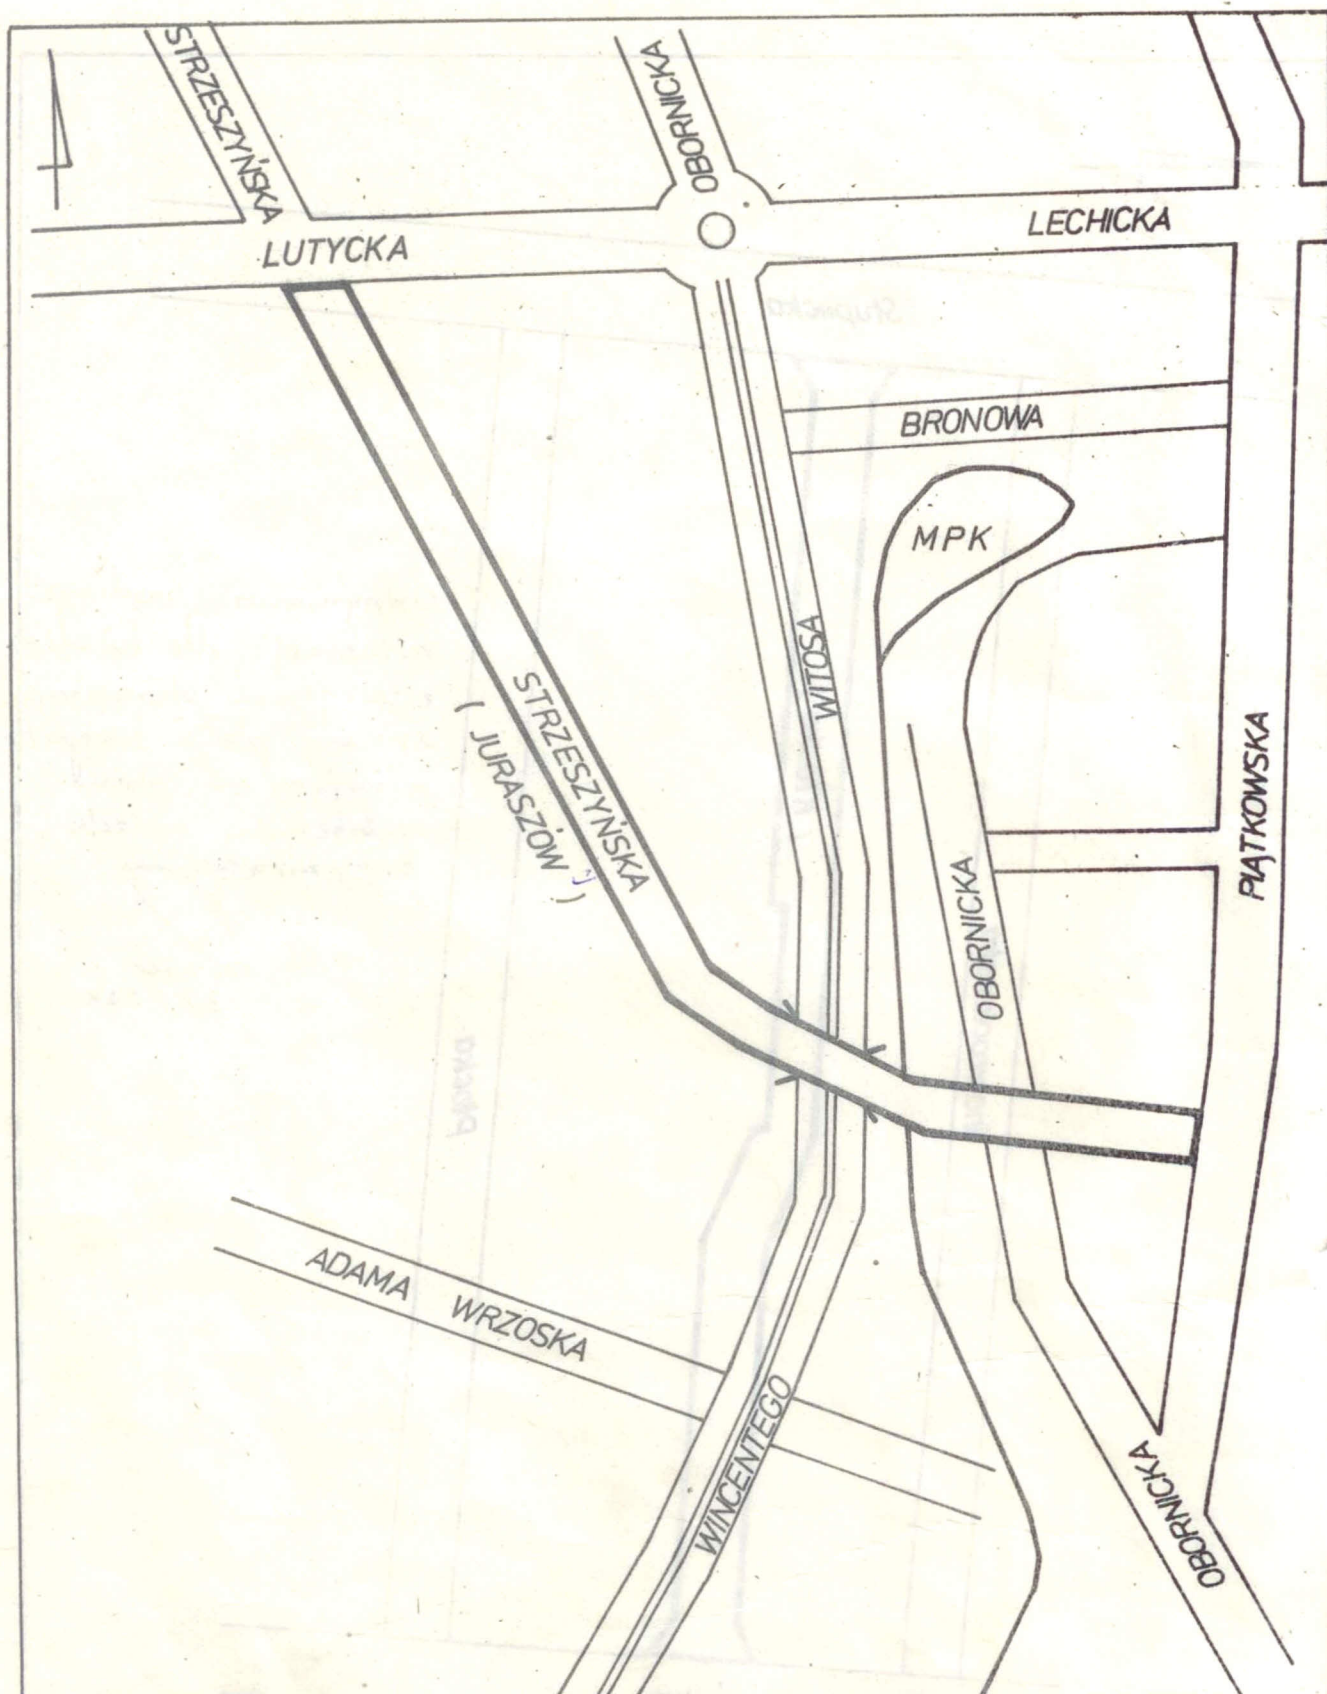

SZKIC SYTUACYJNY
NR 6


Obręb GOŁĘCIN

Arkusz 26

Eksp. JEŻYCE


BIURO GEODETY MIEJSKIEGO
W POZNANIU

Kwiecień 1983r.

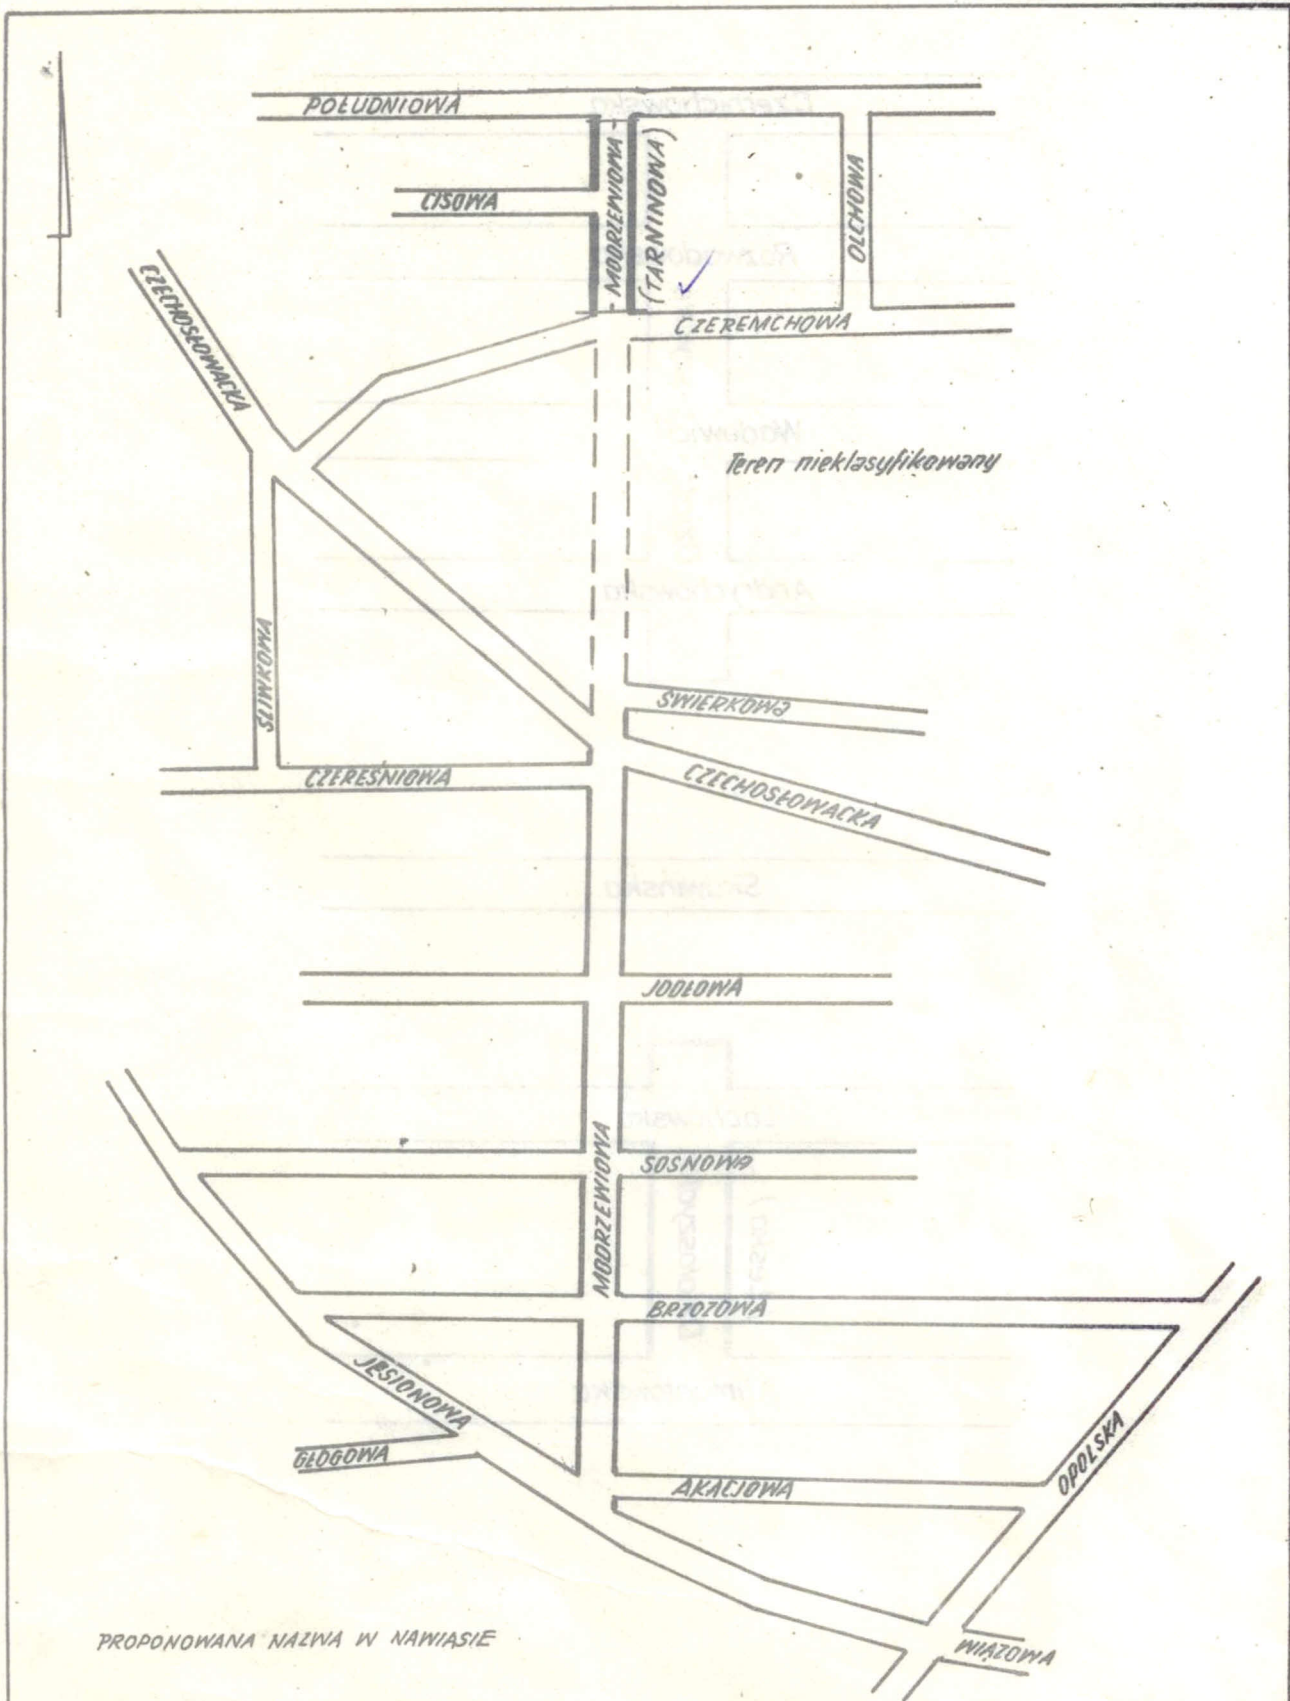


PROPONOWANA NAZWA W NAWIASIE

SZKIC SYTUACYJNY Nr 7	OBRĘB DĘBIEC Eksp. Wilda ARKUSZ MAPY 7, 14, 15	Wykonano w Biurze Geodezyi Miejskiego w Poznaniu Wykr. B. Nawicka 06.1977 r.
--------------------------	---	--

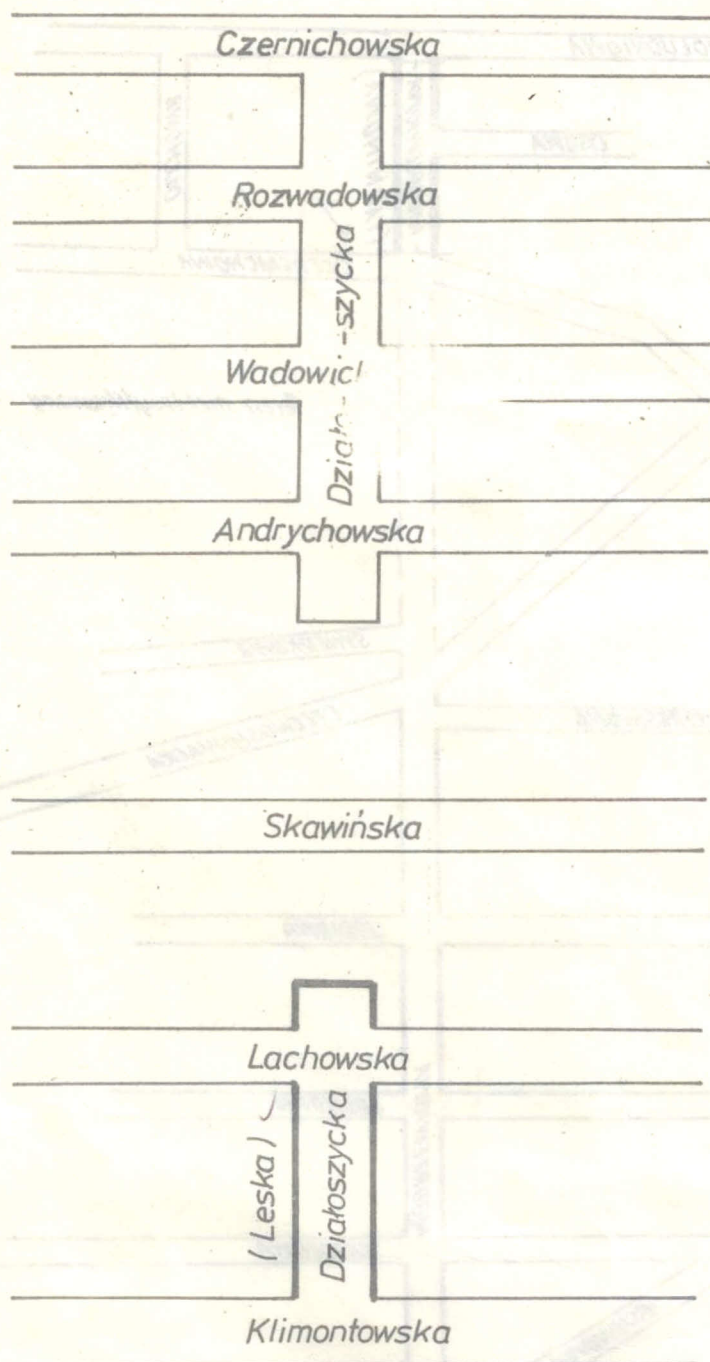

SZKIC SYTUACYJNY NR 8	OBREB STAROLEKA	BIURO GEODETY MIEJSKIEGO W POZNANIU
	ARKUSZ 34, 39, 42	
	EKSPOZYTURA NOWE M.	

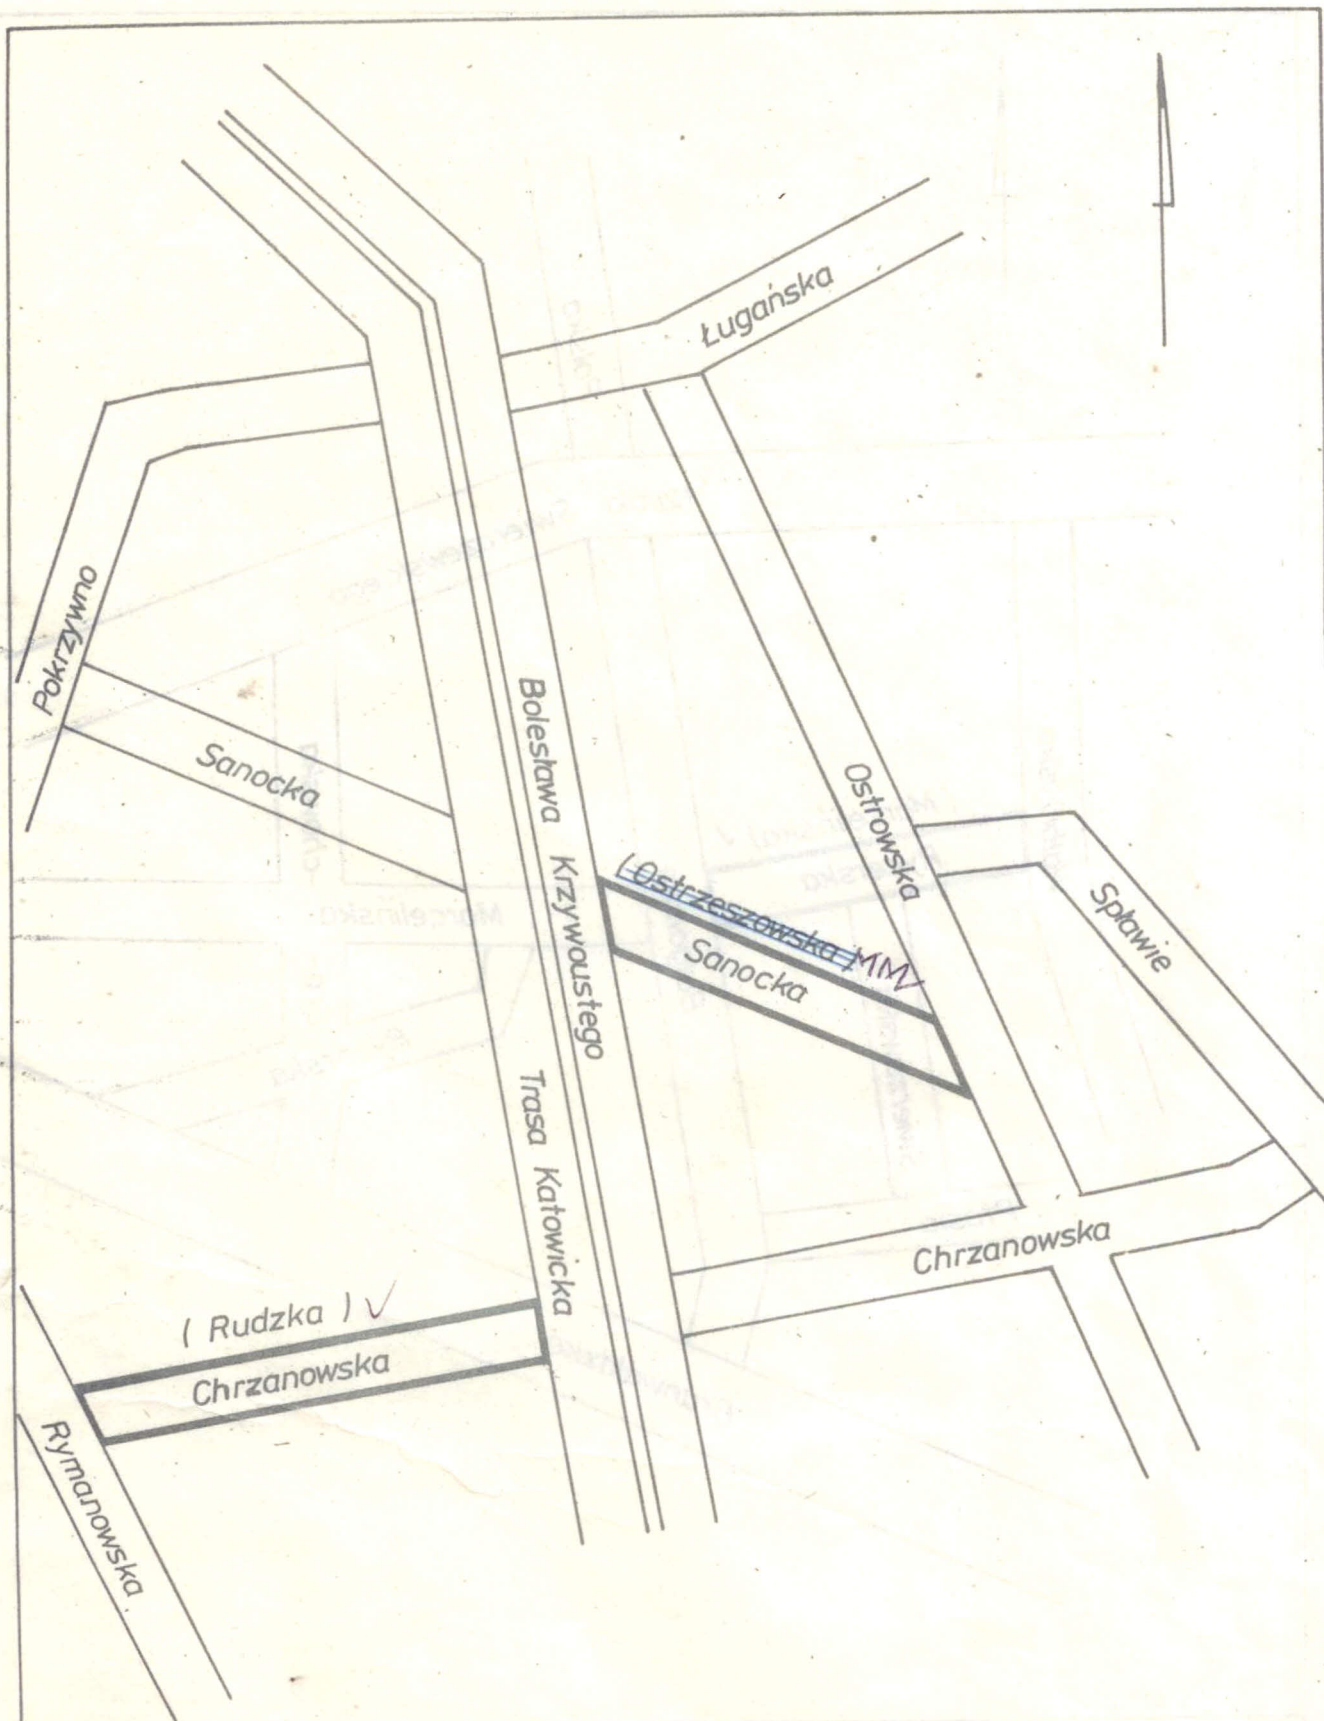

SZKIC SYTUACYJNY

NR 9


OBRĘB SŁAWIE, KRZESINY

ARKUSZ 12, 15 - 26, 27


EKSPozytura NOWE M.

BIURO GEODETY MIEJSKIEGO
W POZNANIU

22.03.83r.

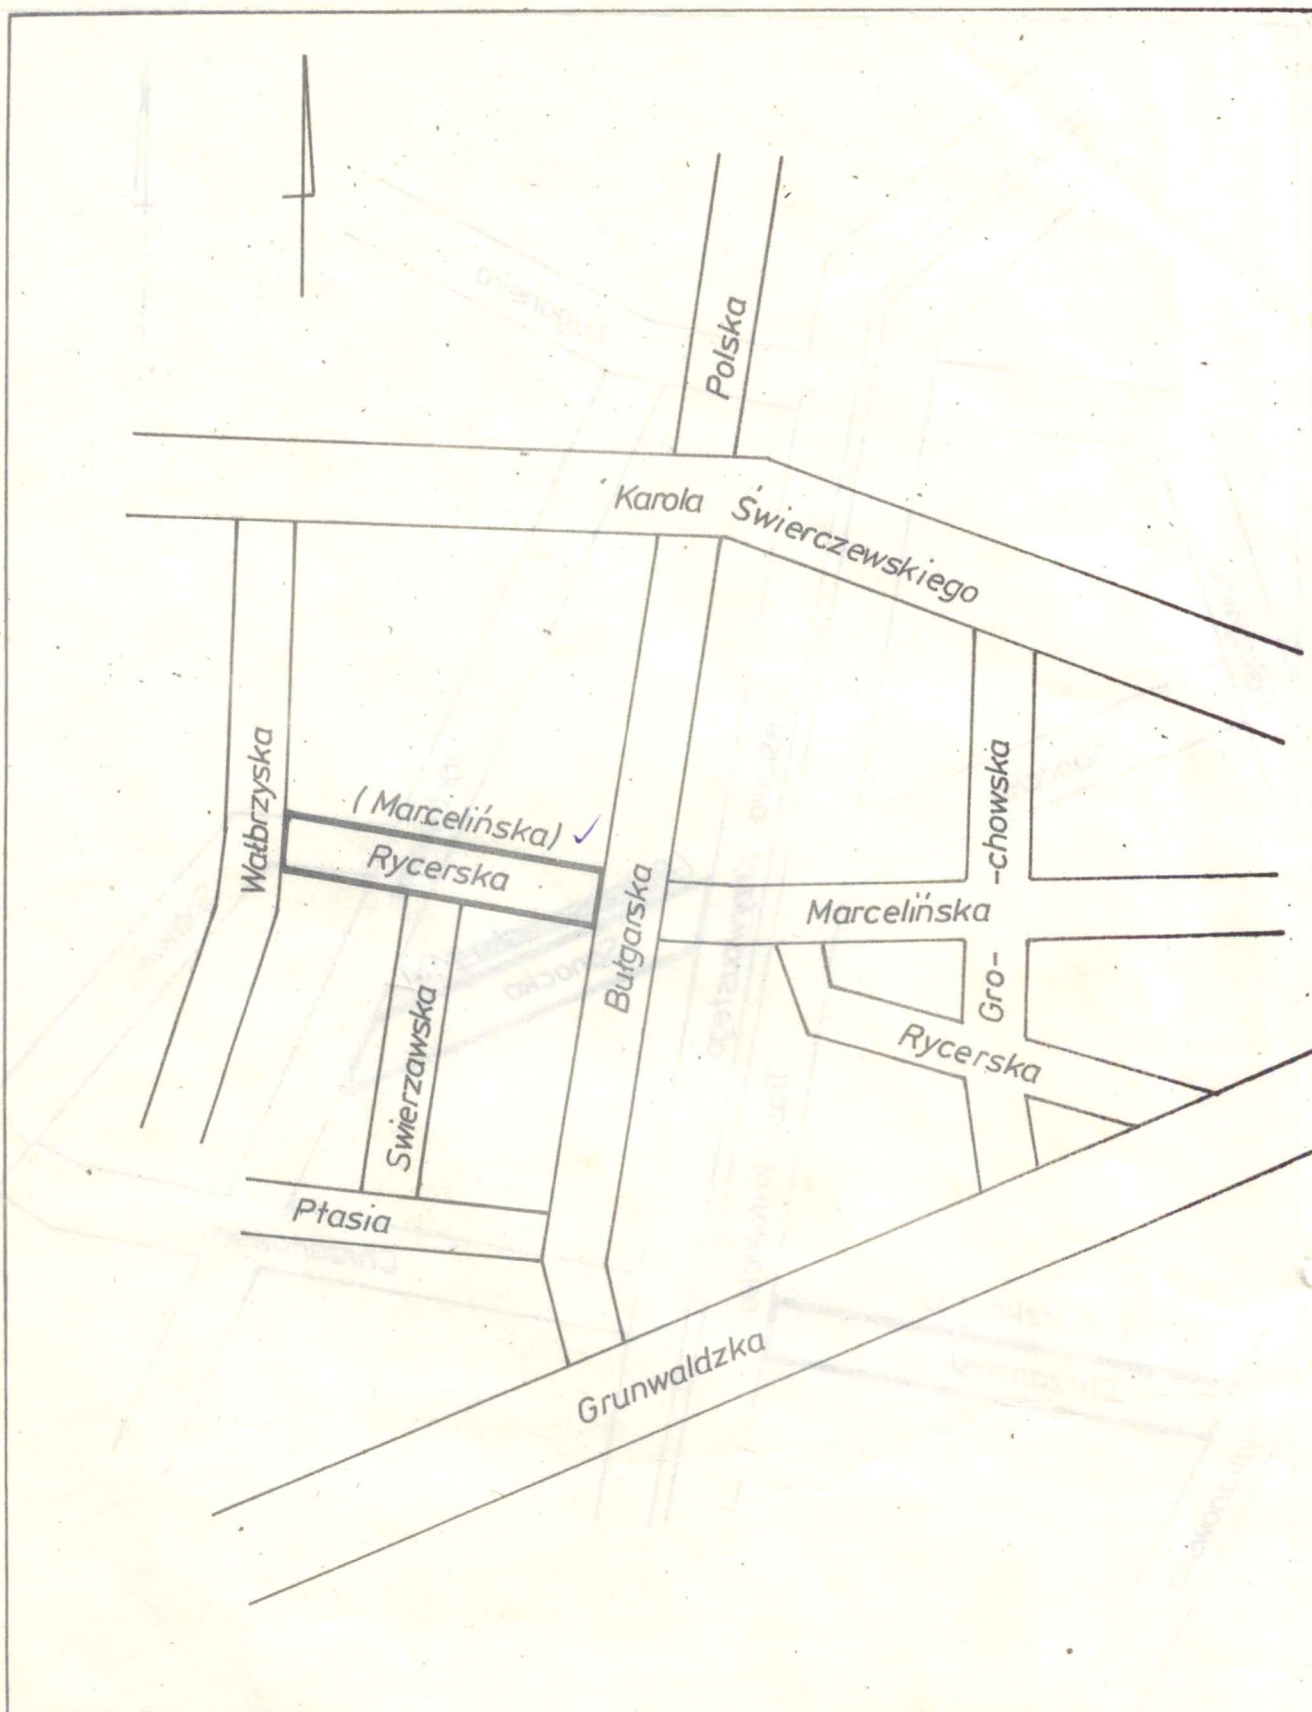

SZKIC SYTUACYJNY NR 10	OBRĘB ŁAWICA	BIURO GEODETY MIEJSKIEGO W POZNANIU
	ARKUSZ 10b	
	EKSPOZYTURA GRUNWALD	

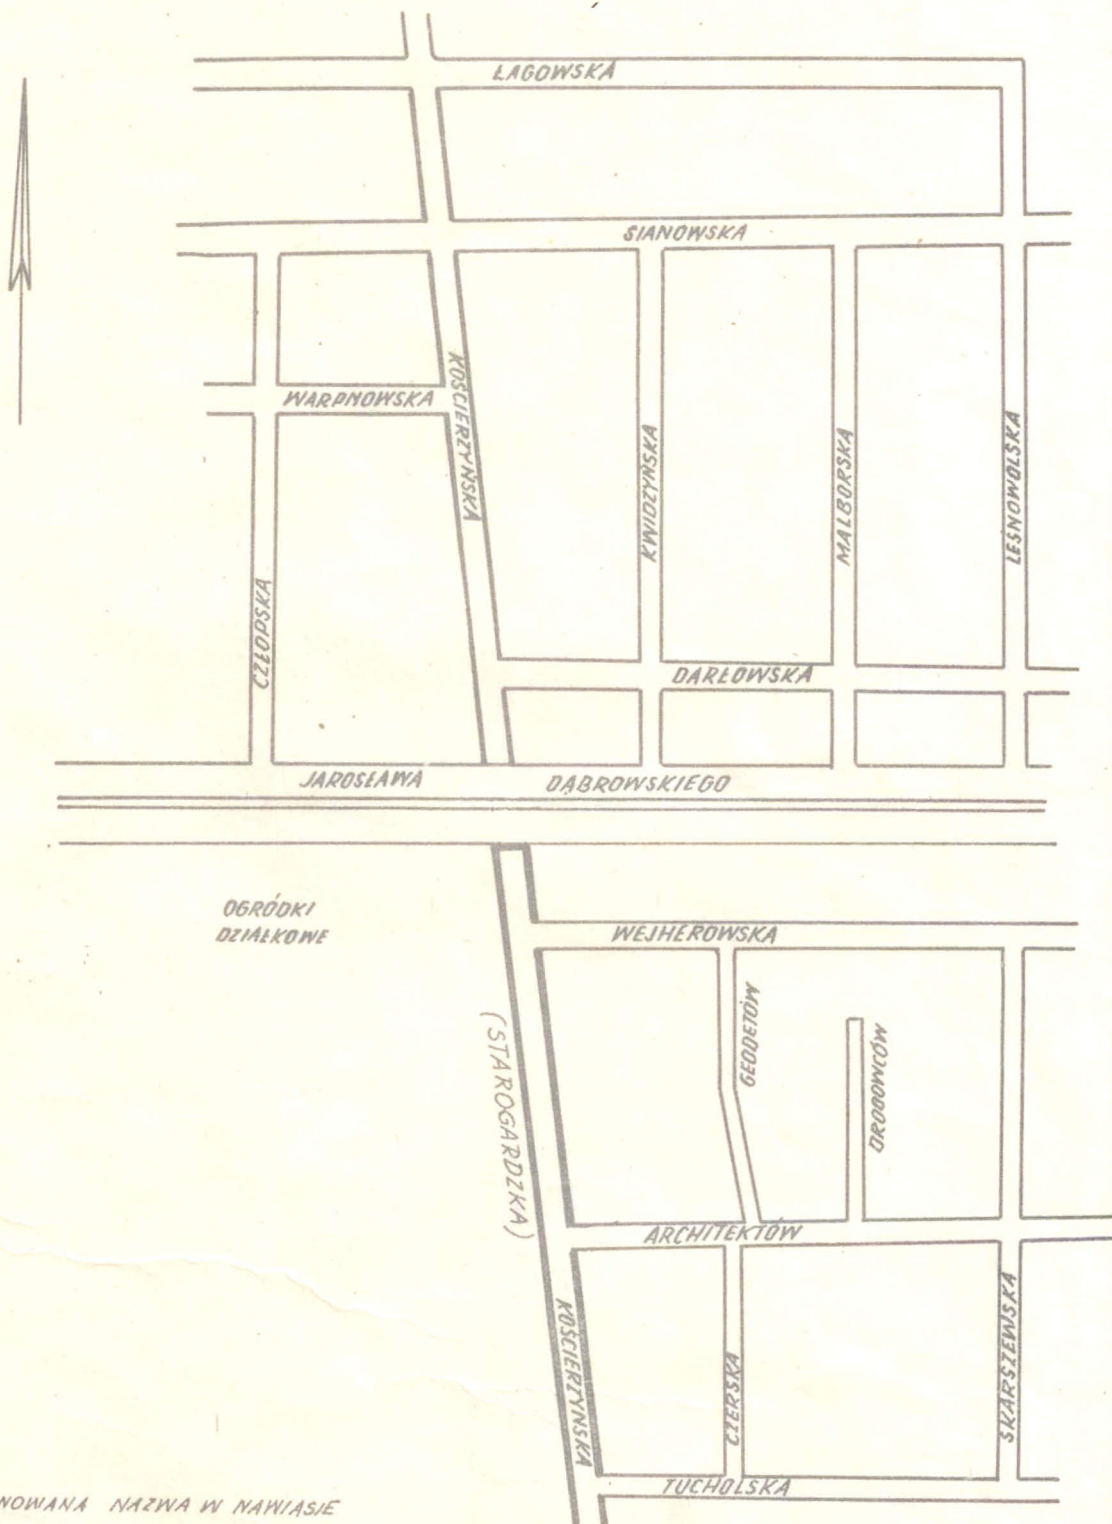

PROPONOWANA NAZWA W NAWIASIE

SZKIC SYTUACYJNY

Nr 11

Eks. Jeżyce
OBREB KRZYŻOWNIKI

ARKUSZ 18, 19, 20, 25, 26

Wykonano w Biurze
Geodety Miejskiego w P.niu

maj 1977

B. NOWICKA