


MAPA INFORMACYJNA

1:1000

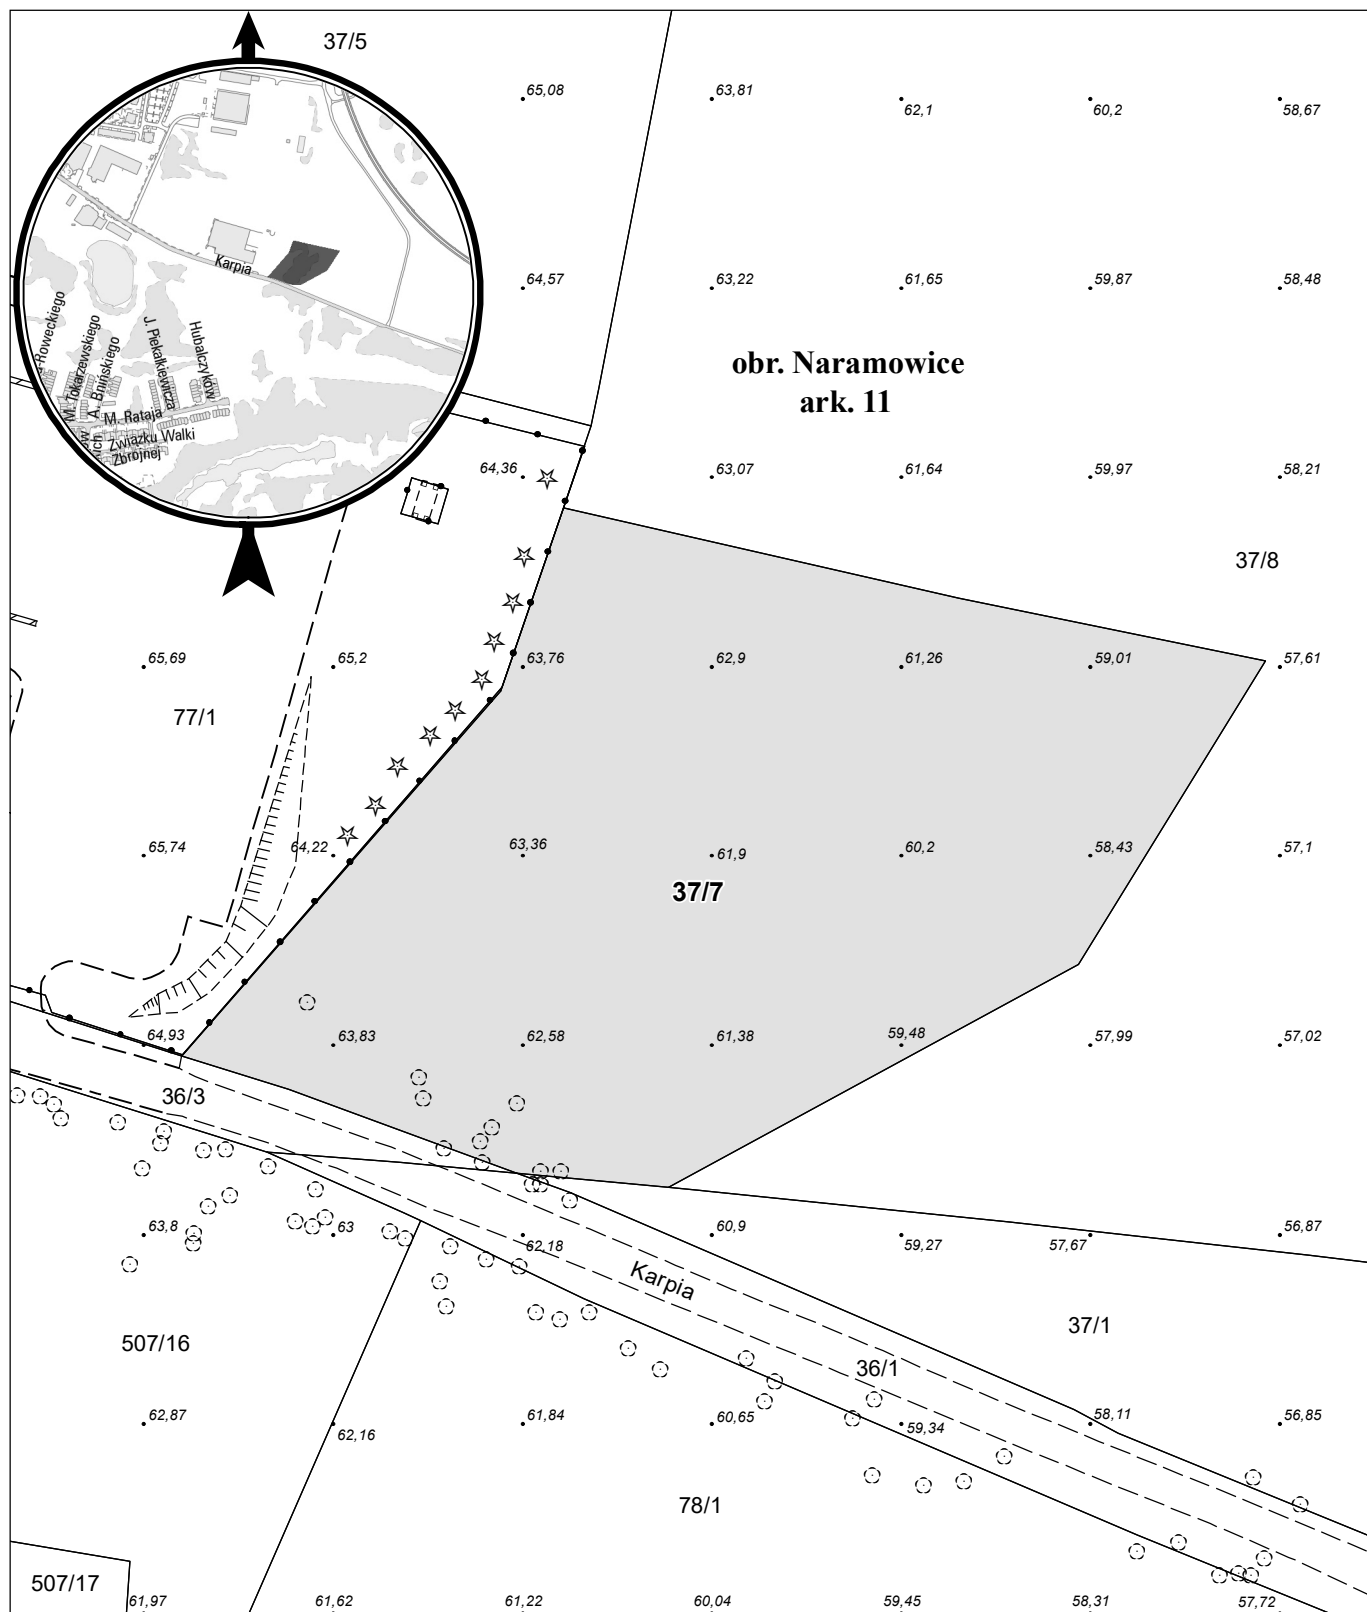

opracowanie - ZGİKM GEOPOZ, GKR//63/2024

działka nr
37/7

pow. m²
7 278

obręb Naramowice, arkusz 11
KW
P01P/00013256/7

właściciel
Skarb Państwa